


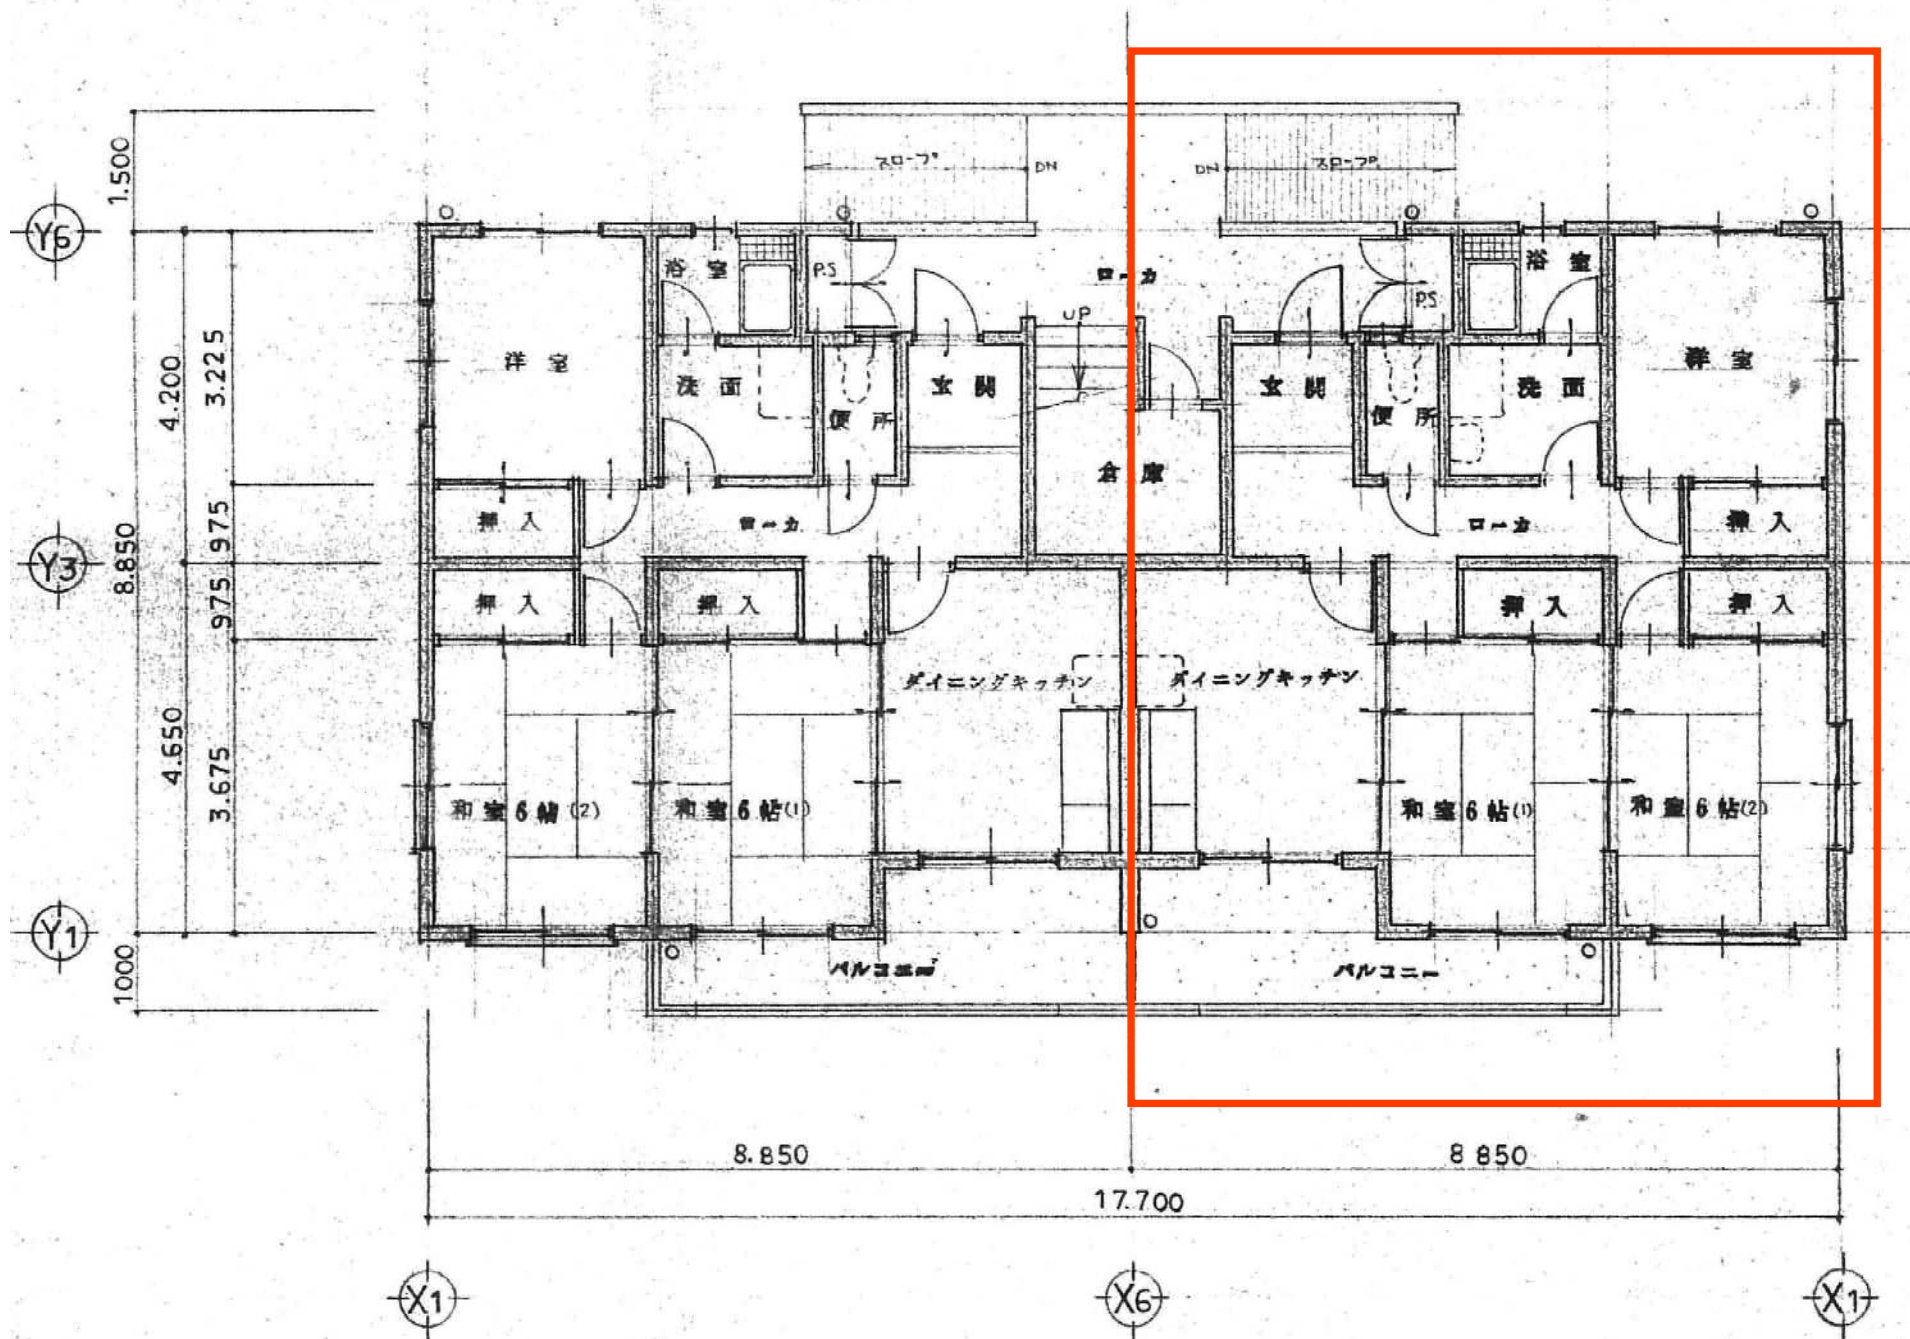

芦検住宅 6号棟 101号室

芦検住宅 6号棟

1 階 平 面 図 S = 1/100